




PLANTA DO PISO 0

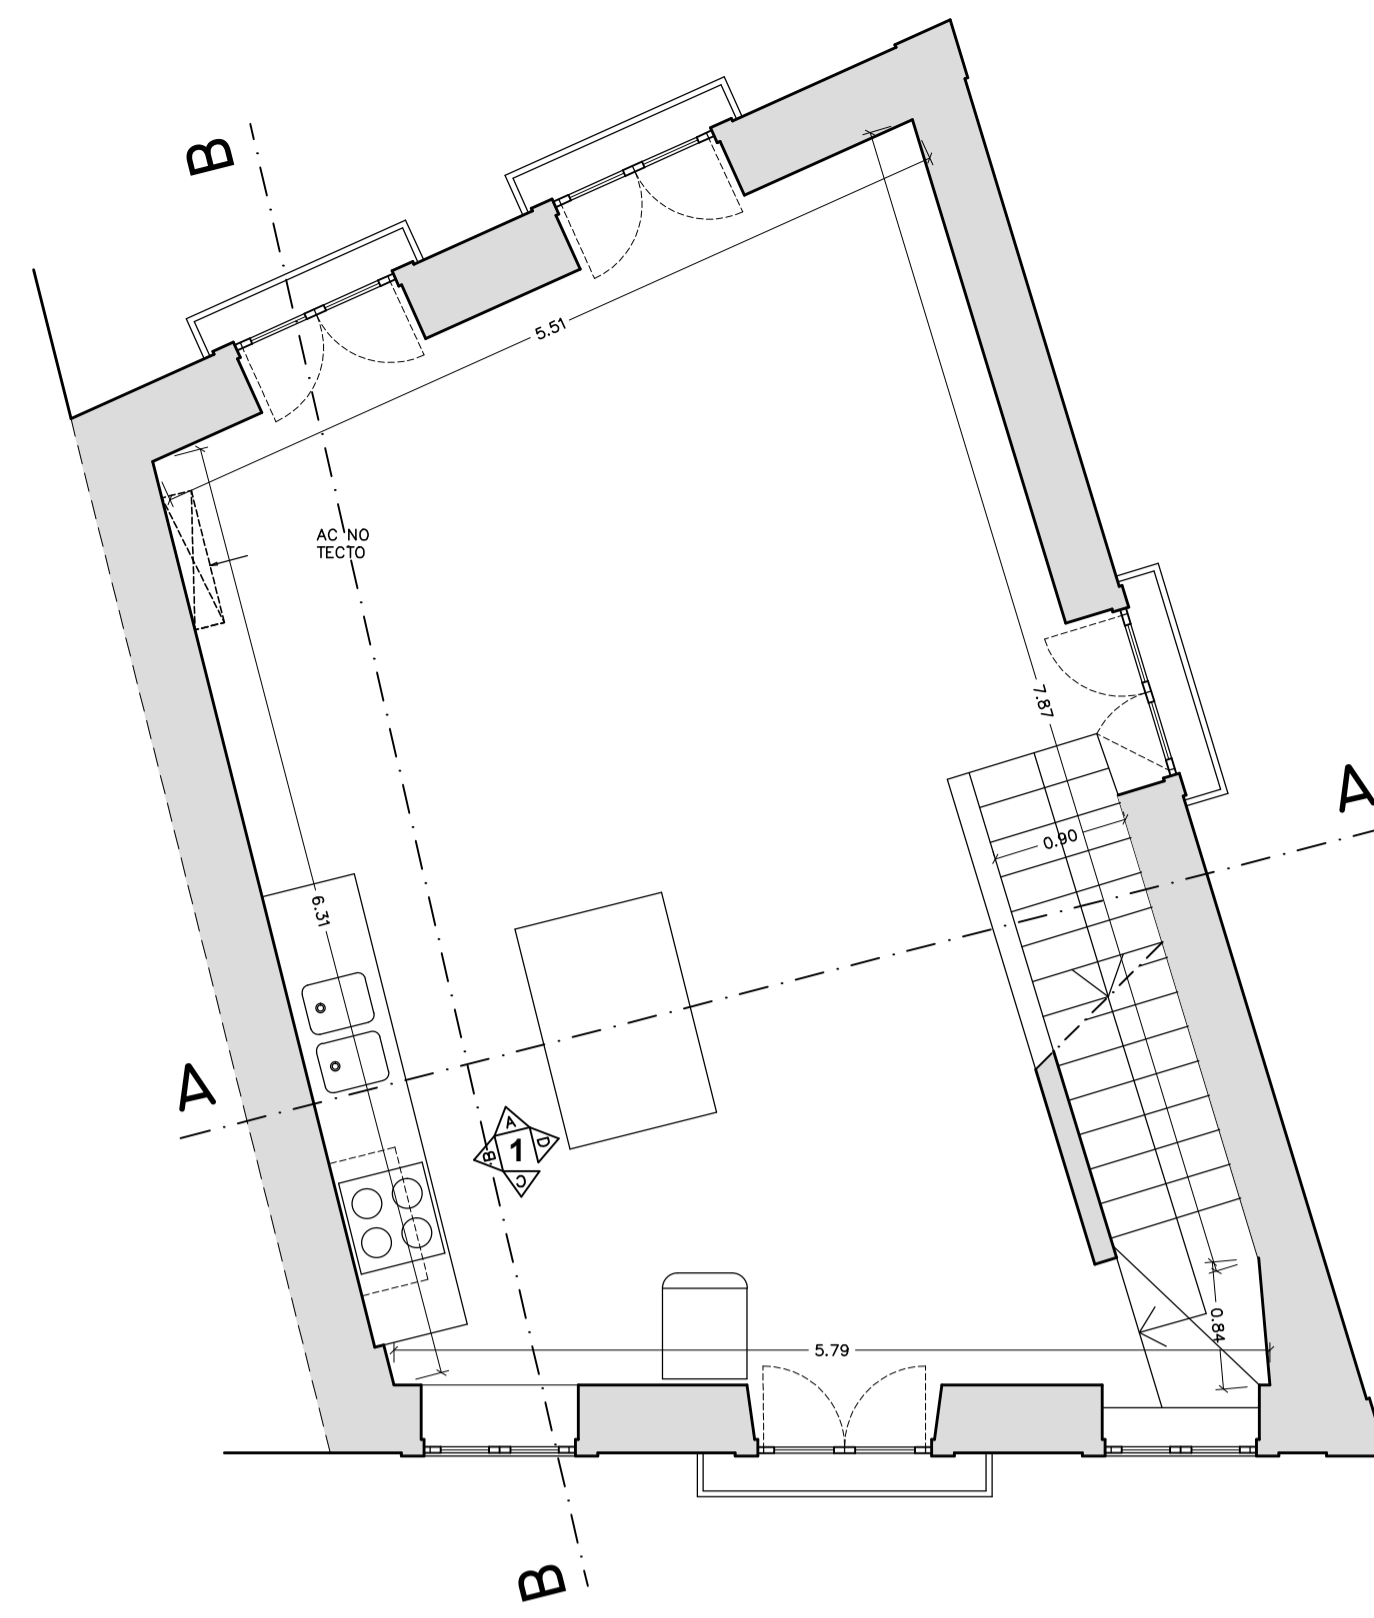

PLANTA DO PISO 1

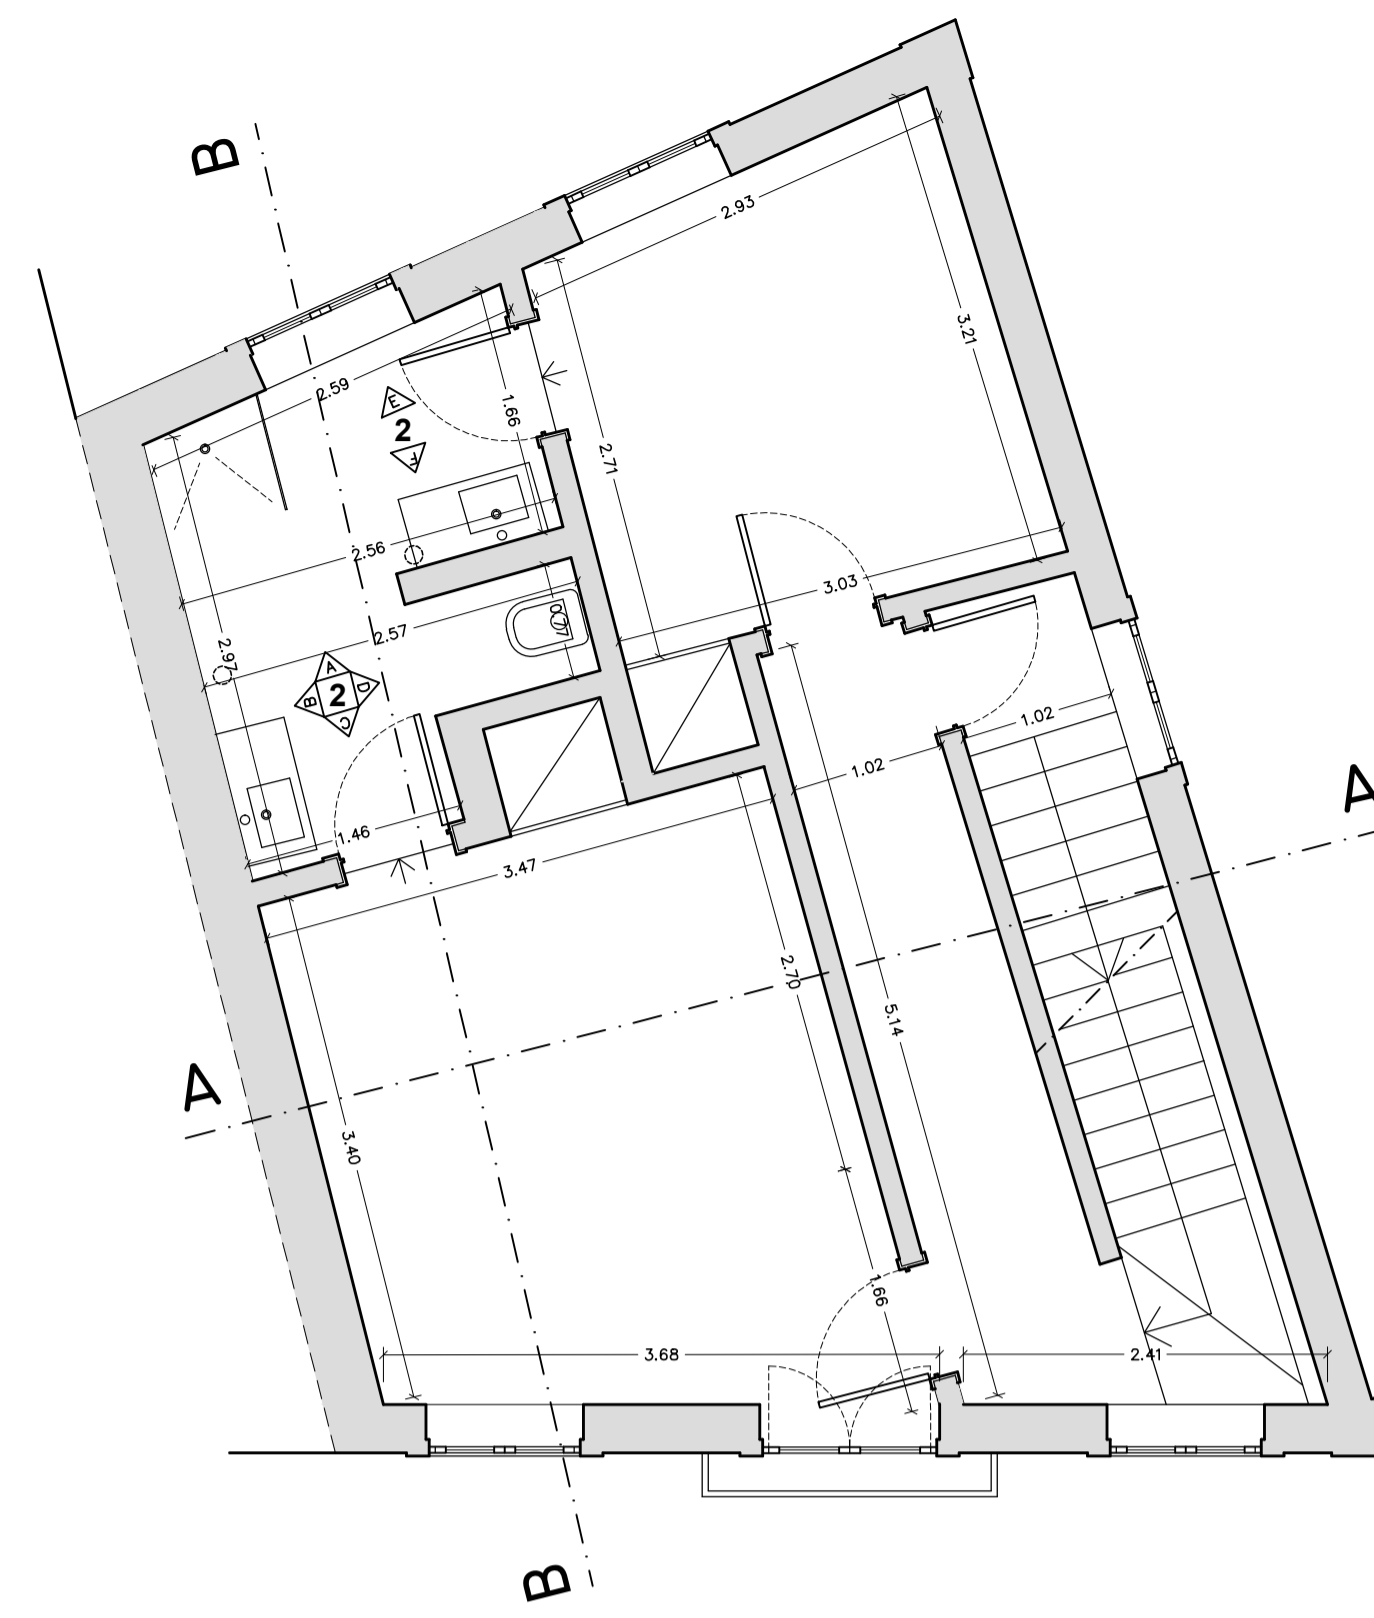


PLANTA DO PISO 2

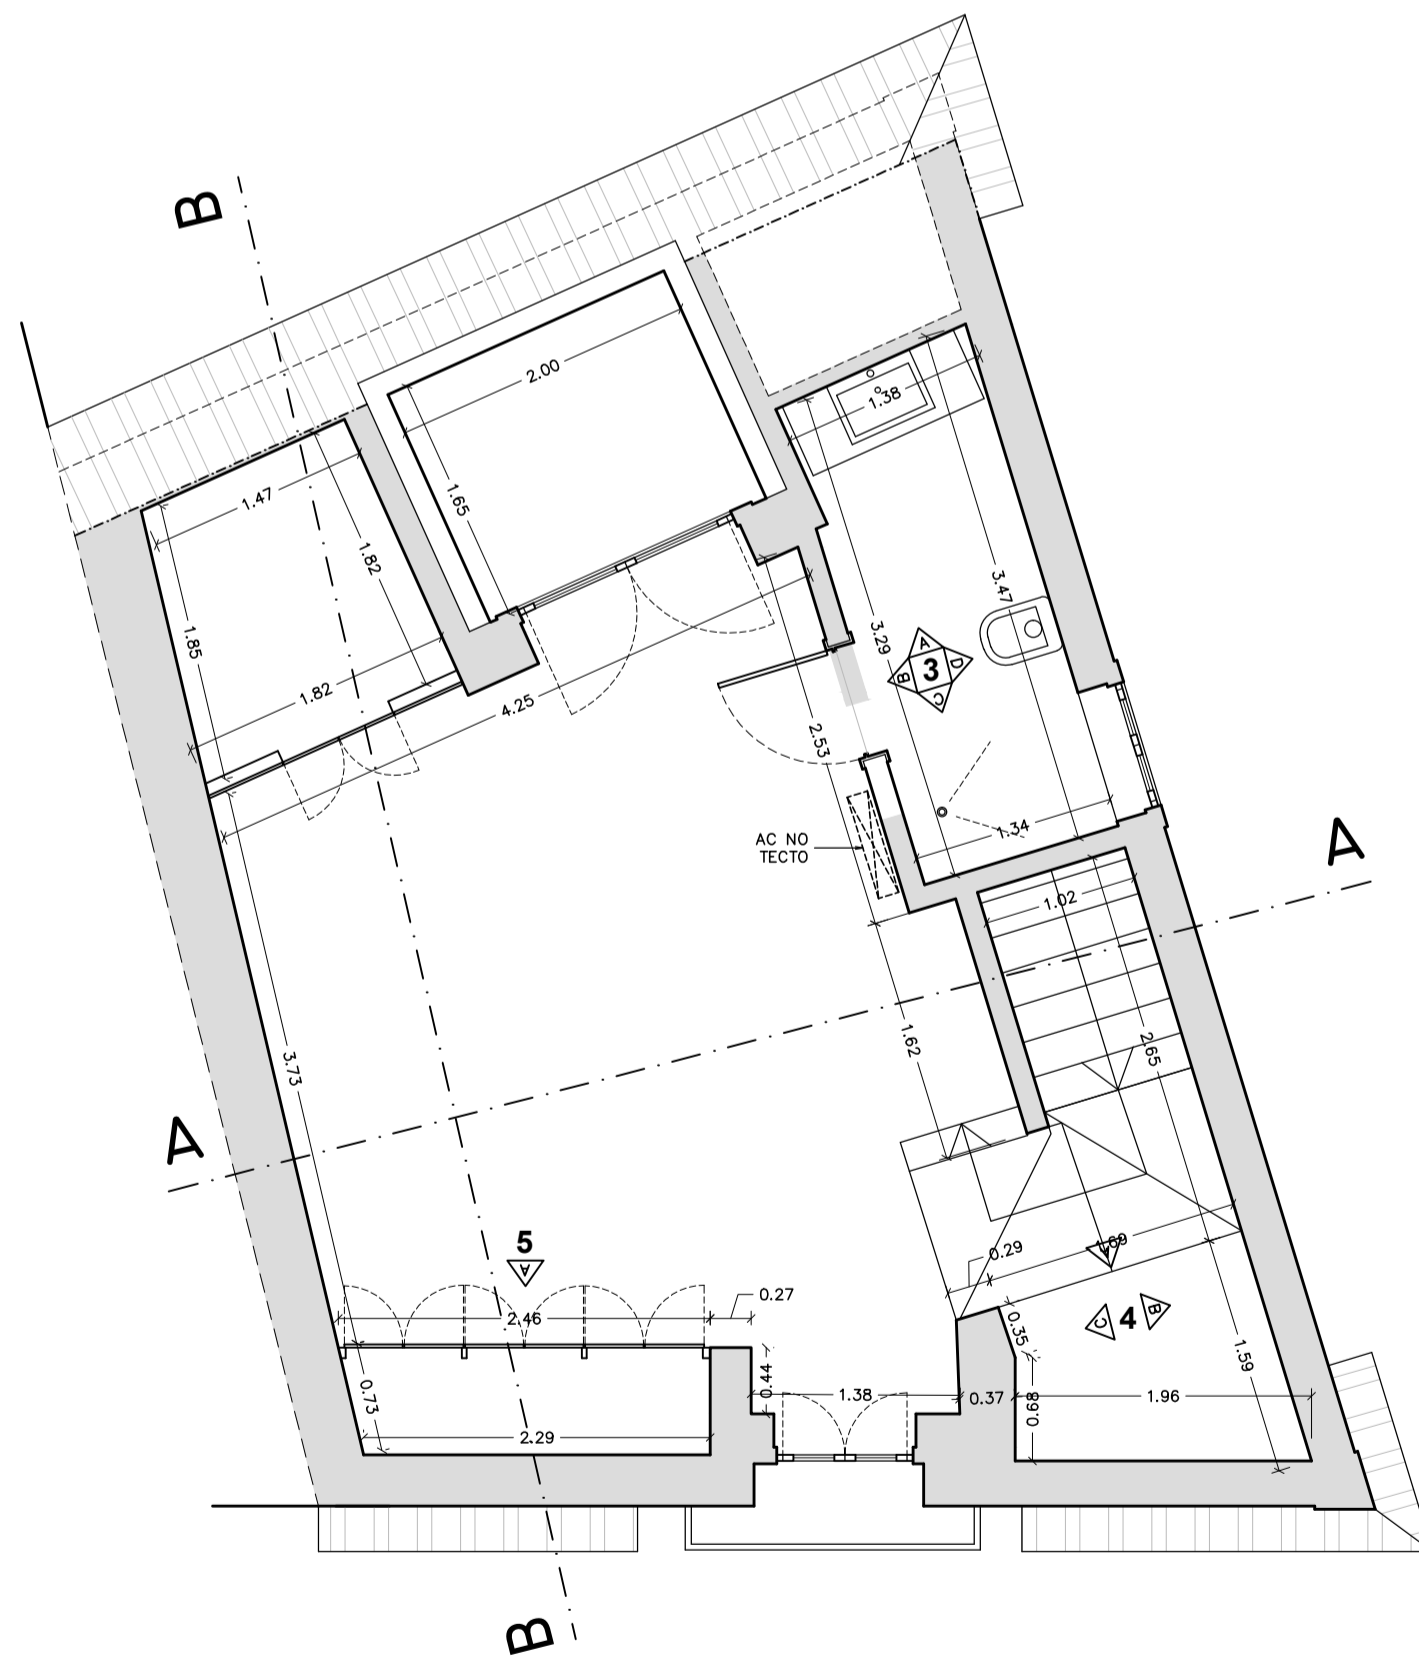

PLANTA DO PISO 3



CORTE A

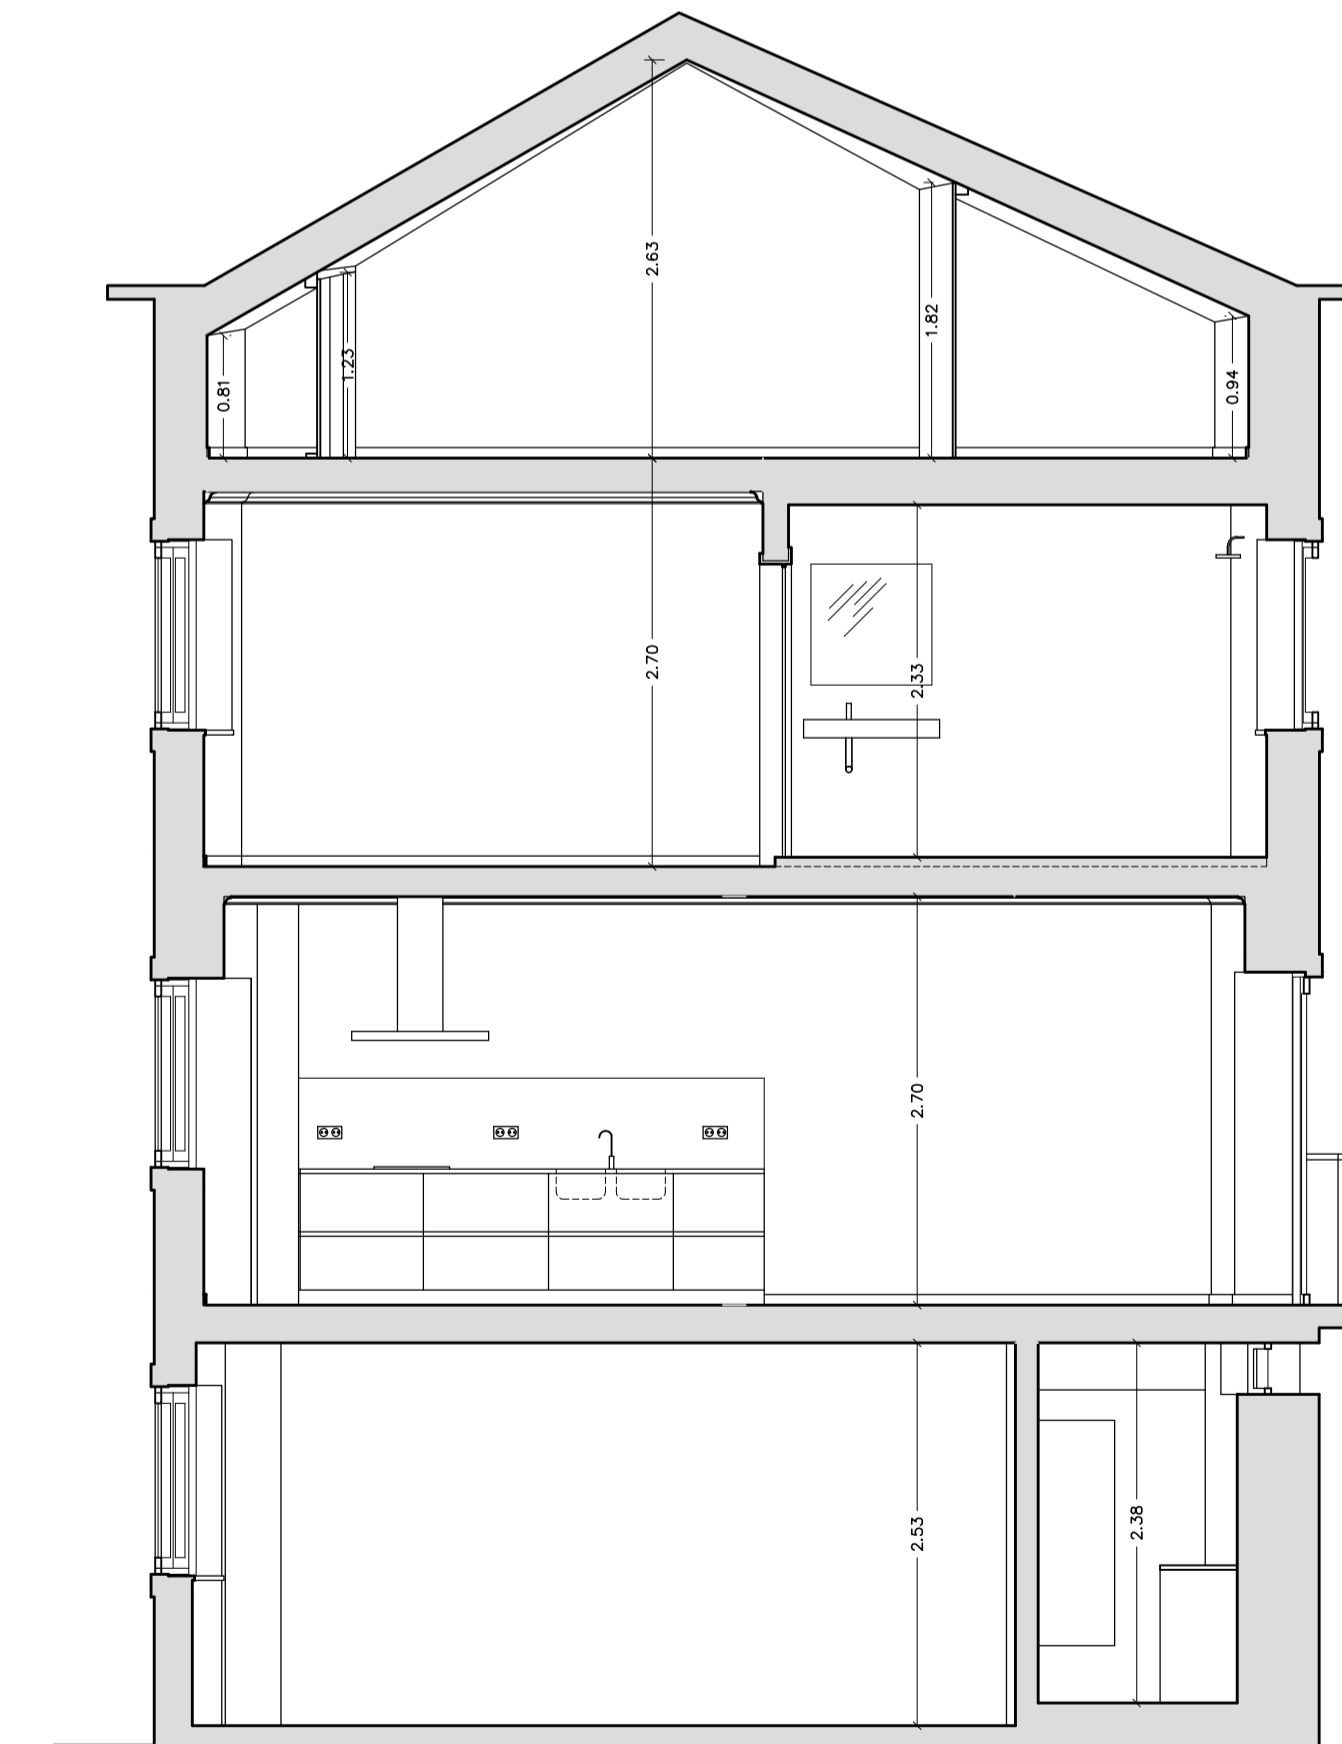

CORTE B

AltoRisco,Lda. ARQUITECTURA E DESENHO ASSISTIDO POR COMPUTADOR	CLIENTE Justine Cerboneschi
	OBRA RUA DA ALEGRIA, 63, LISBOA
FASE LEVANTAMENTO DE ARQUITECTURA	DESENHOU ALTO RISCO, LDA.
DESIGNAÇÃO PLANTAS E CORTES (UPDATE)	DATA 2020 / 05 / 08
	ESCALA 1/50
	DESENHO N- 01
ALTO RISCO, LDA. R. MACHADO DOS SANTOS, N.243, 2775-238 PAREDE	
TEL:967052894 altorisco.lda@gmail.com	