
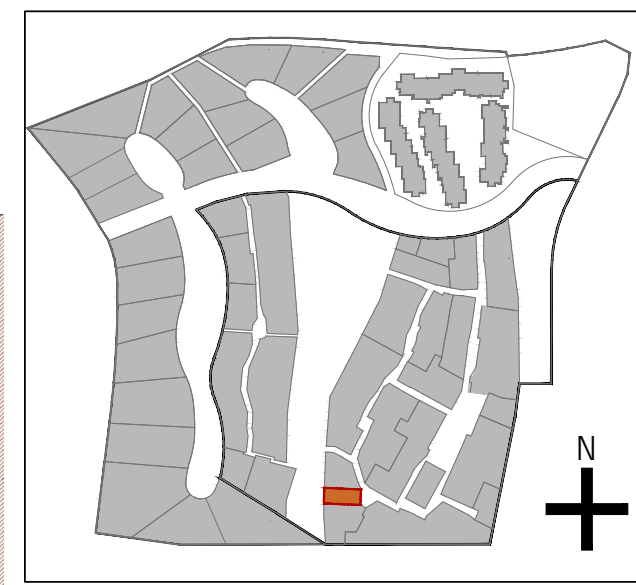
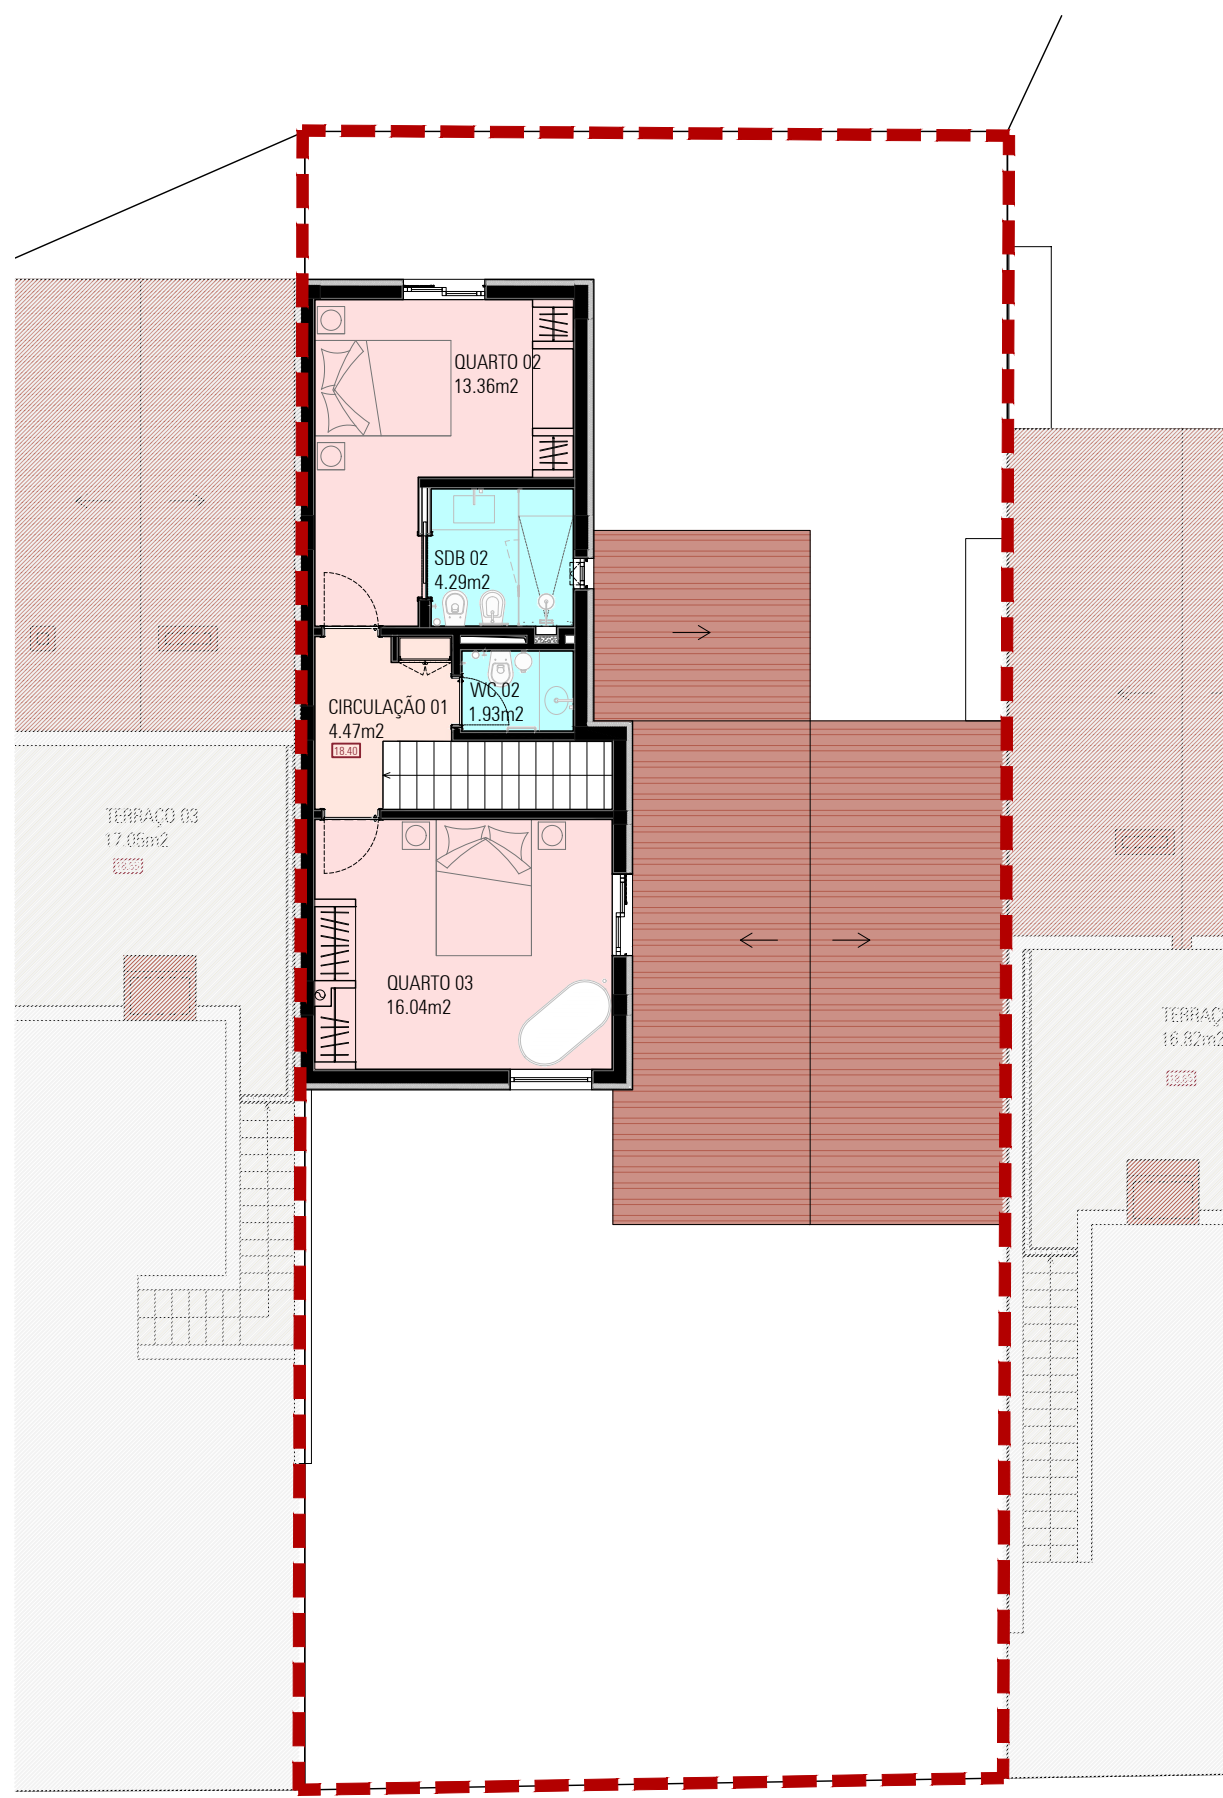



AM098

Piso 0

Piso 1

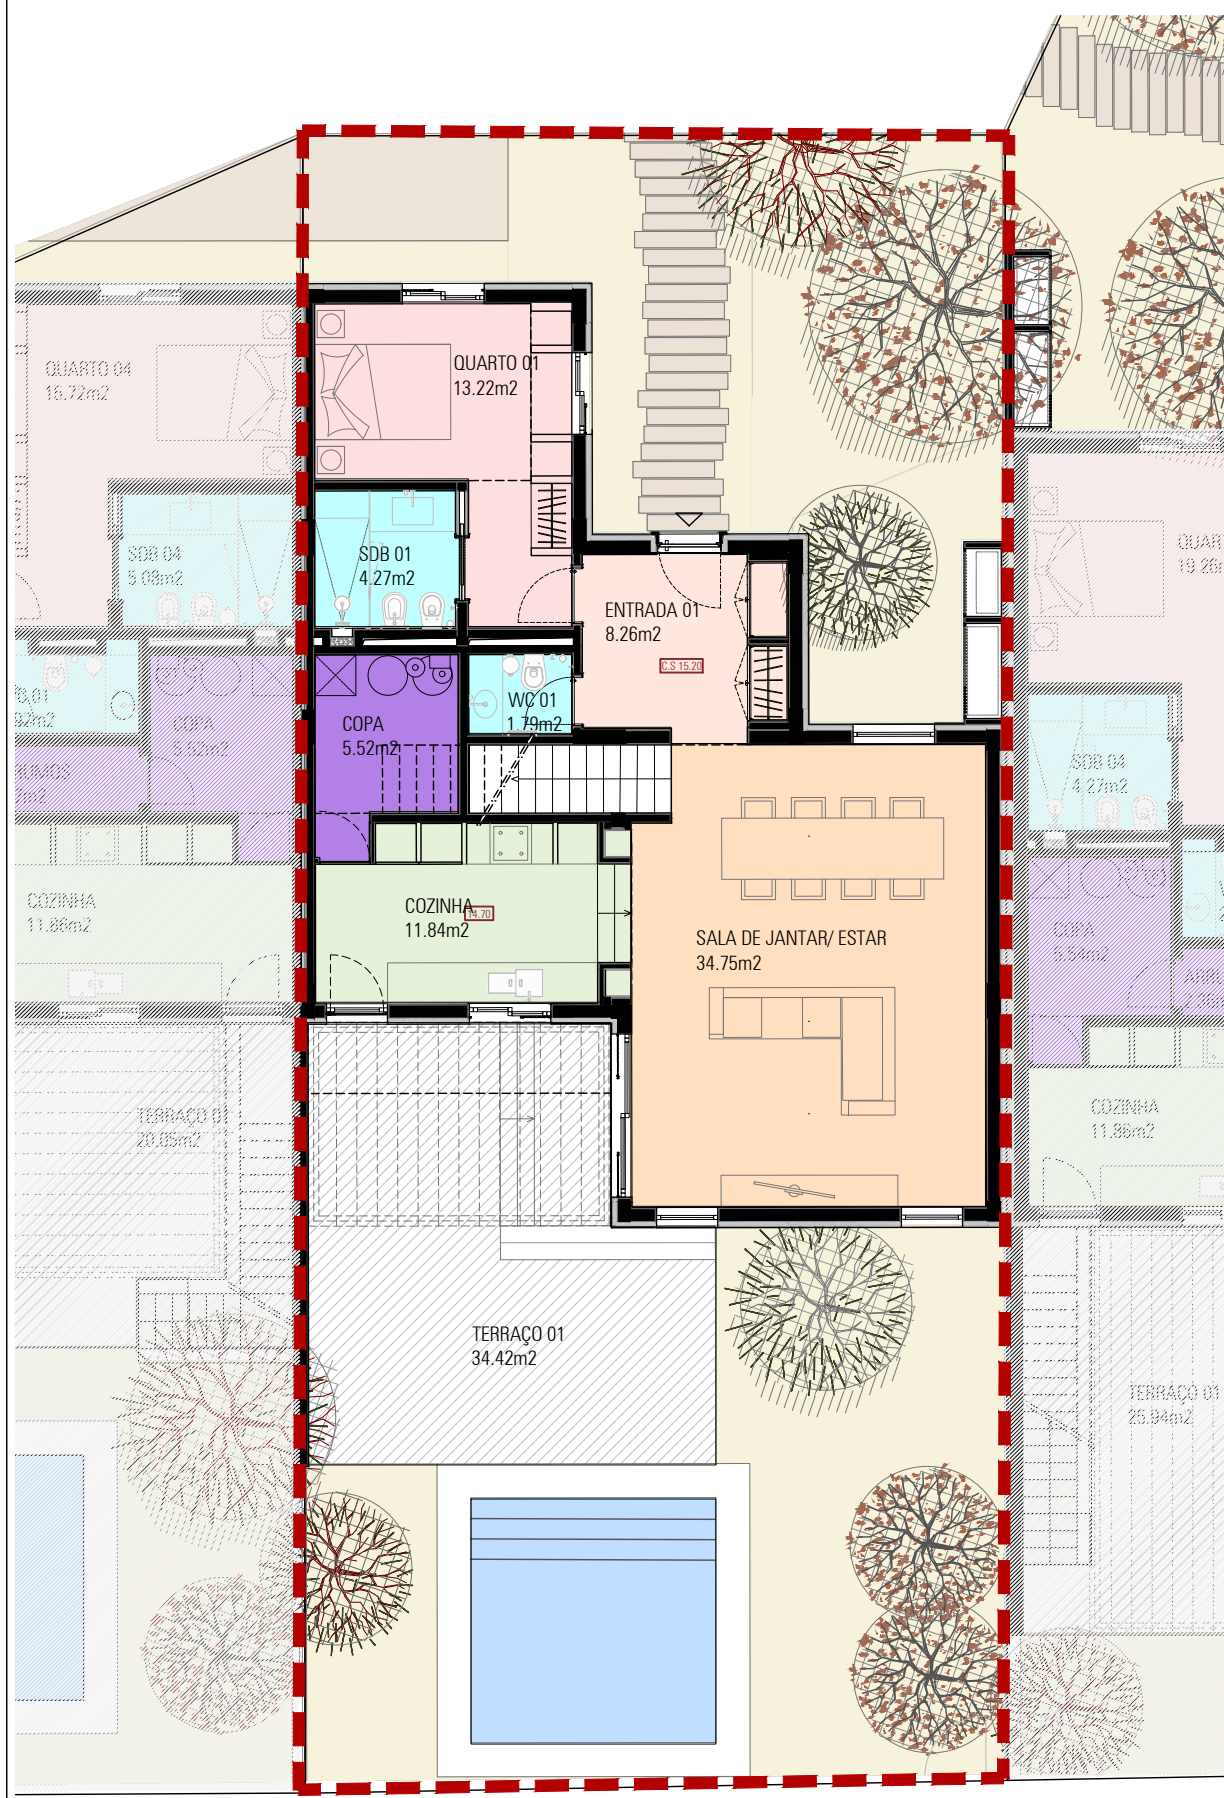

ÁREA BRUTA	151.54m ²
ÁREA EXTERIOR	34.42m ²
ÁREA DO LOTE	250.83m ²

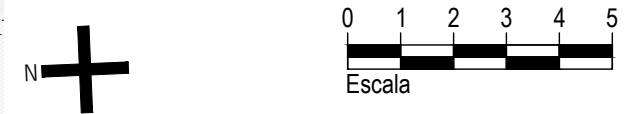

NOTA: É provável que ocorram modificações em função dos requisitos técnicos da produção, tanto no que diz respeito às dimensões como ao equipamento. As áreas indicadas são aproximadas. As quedas, os tectos falsos, bem como a localização dos equipamentos são apenas informativos.